



INNOVATION 1000M² 50X200

RESTAURANT 660m²


RESTAURANT 600 m² 300 places

SOCIETE CIVILE 50X200 brut 10 000 m² net 4 360 m²

INN2 40x80 3200M²

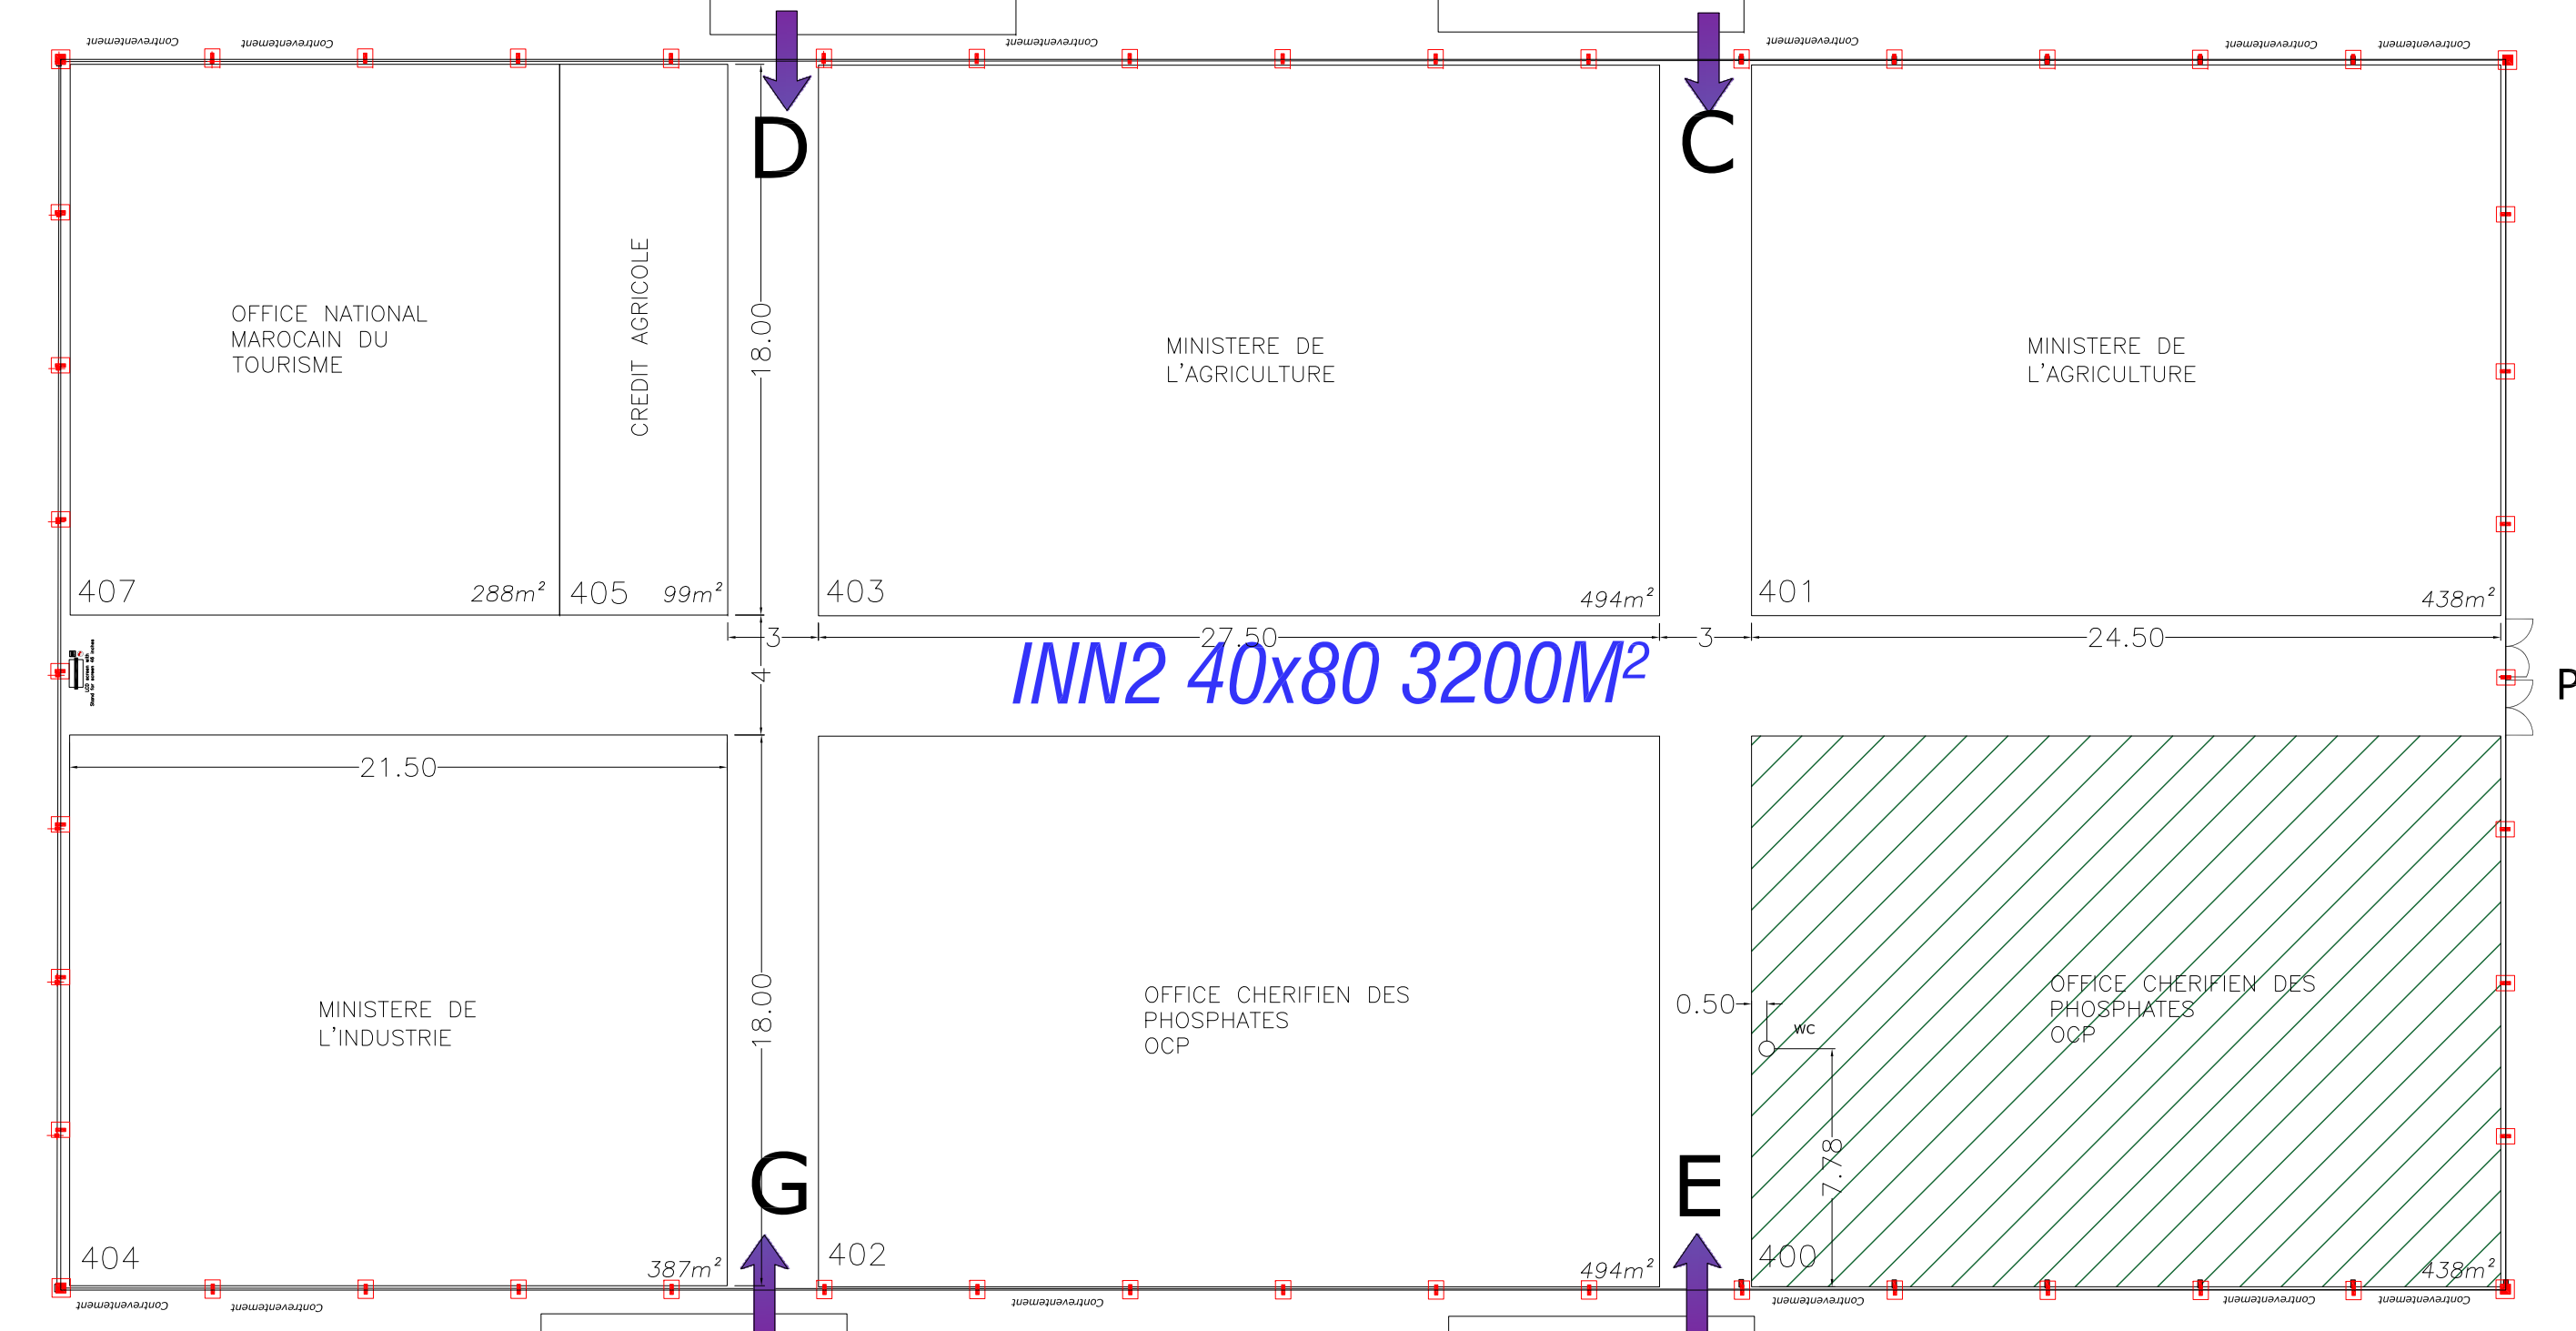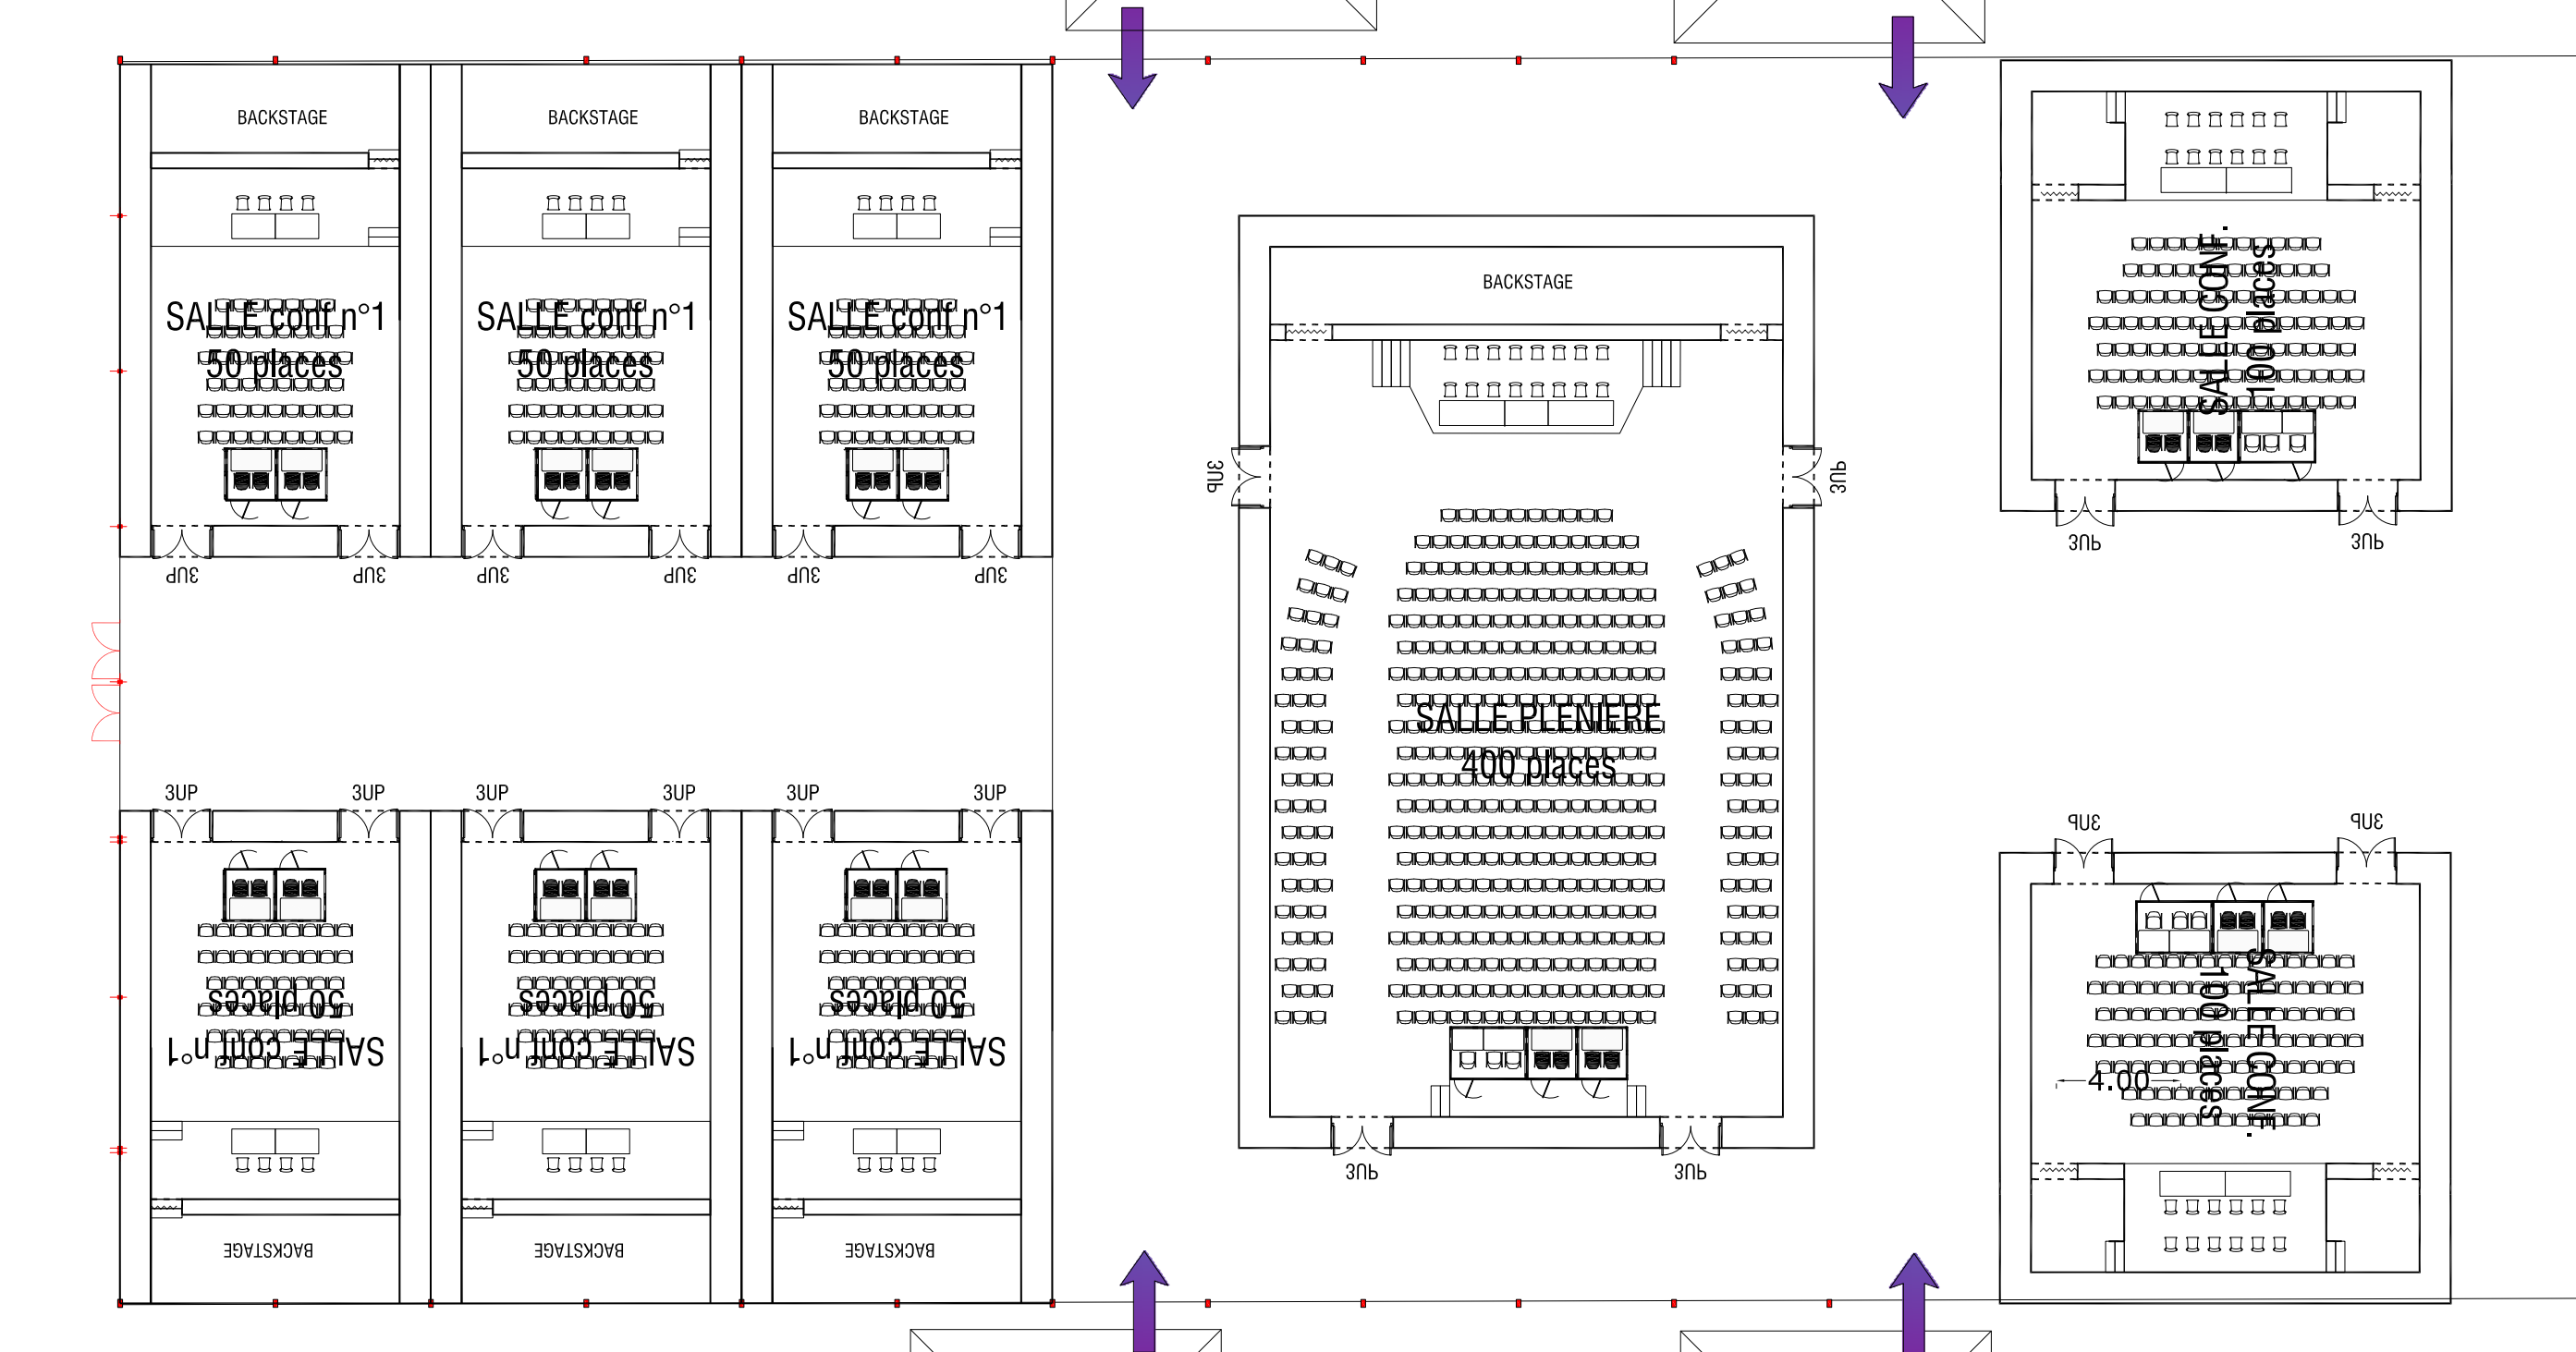

- Legend
Legende
- Water mains inlet
Arrivée d'eau
 - Evacuation waste water
Evacuation des eaux usées
 - ⊗ Electricity meter 6KW (Coffee only item)
Compteur Electrique 6kw (Point café uniquement)
 - ⊞ LCD screen with Stand for screen 46 inches
Ecran LCD avec pied pour écran 46 pouces
 - ⊕ Socket
Prise de courant
 - ⊞ Socket IPTV
Prise de courant IPTV

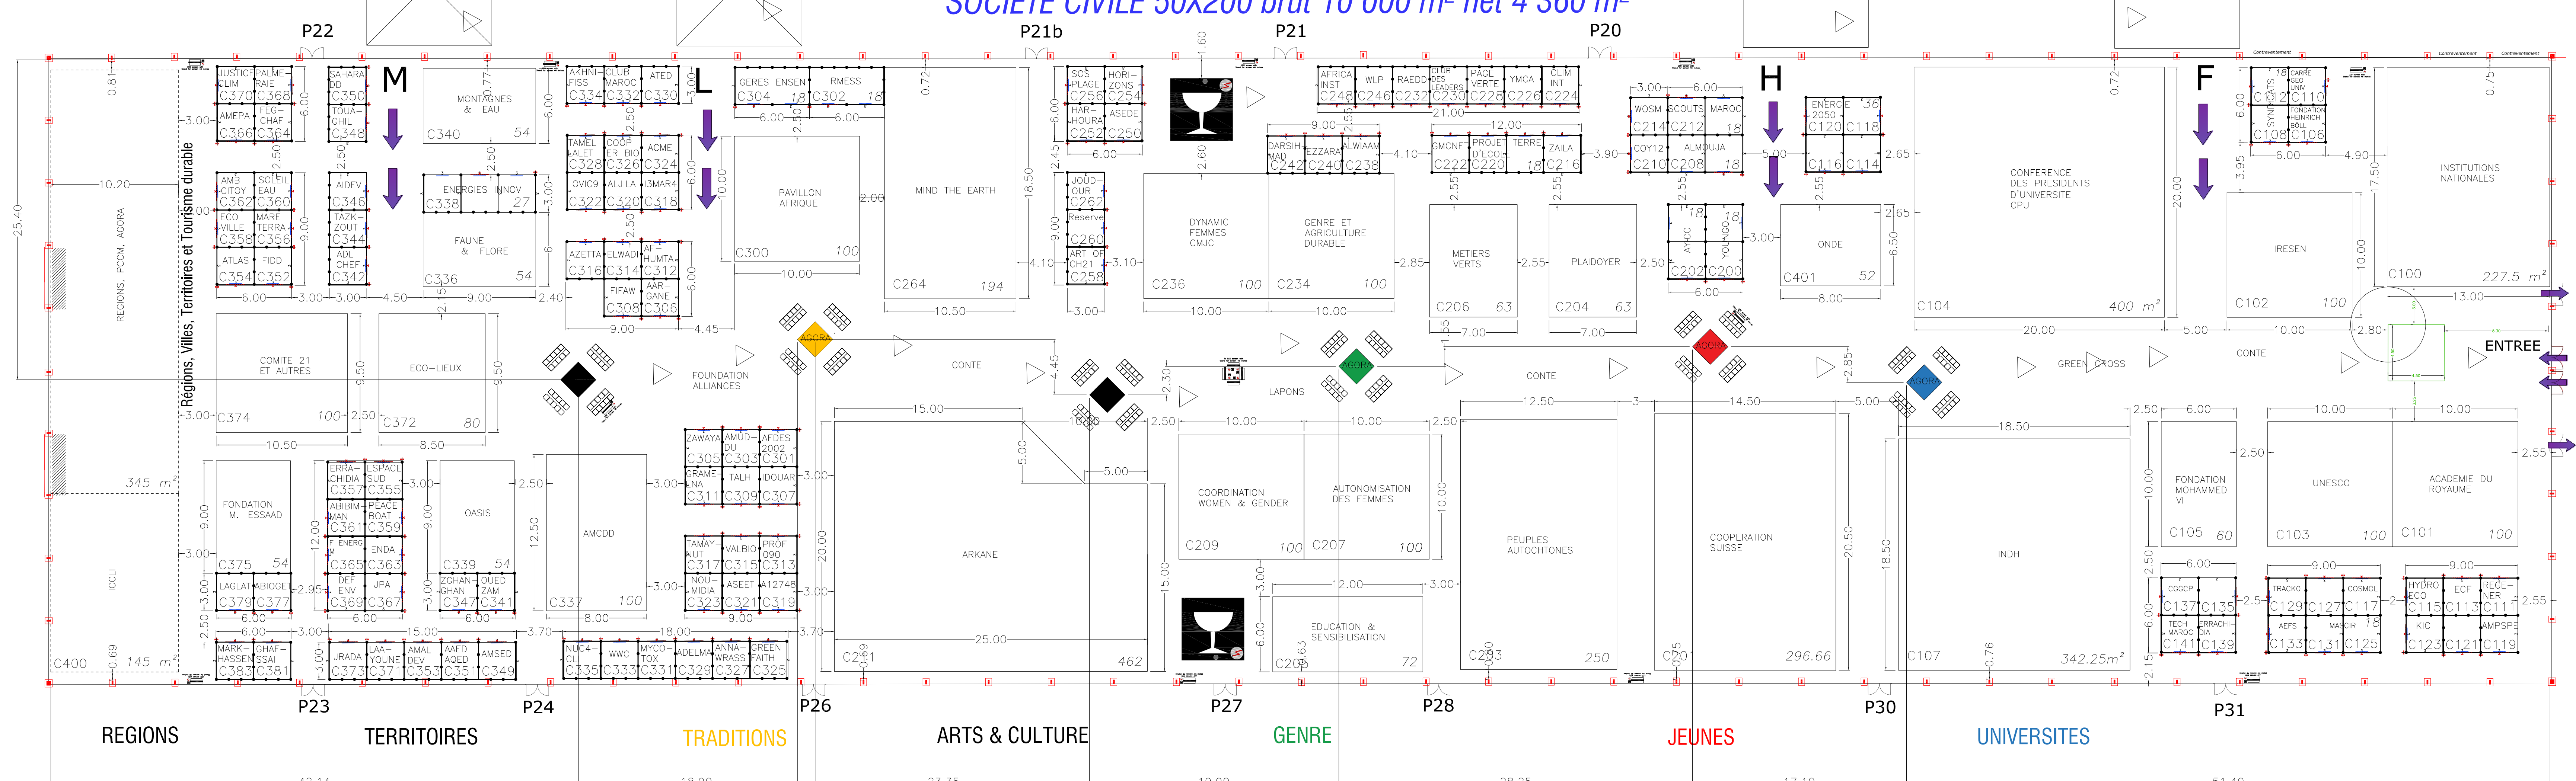

Aménagement et équipement du site de la COP22
Bad-Ighli (Lot unique)
Marrakech, Maroc

<p>QUALALOU & CHOI 11 RUE DE LA VILLE - 33000 BORDEAUX T: +33 (0)5 57 00 00 00 F: +33 (0)5 57 00 00 00 WWW.QUALALOU-CHOI.COM</p>		<p>AGENCE PUBLICS 11 RUE DE LA VILLE - 33000 BORDEAUX T: +33 (0)5 57 00 00 00 F: +33 (0)5 57 00 00 00 WWW.AGENCEPUBLICS.COM</p>	
<p>GL EVENTS 11 RUE DE LA VILLE - 33000 BORDEAUX T: +33 (0)5 57 00 00 00 F: +33 (0)5 57 00 00 00 WWW.GL-EVENTS.COM</p>		<p>LENI 11 RUE DE LA VILLE - 33000 BORDEAUX T: +33 (0)5 57 00 00 00 F: +33 (0)5 57 00 00 00 WWW.LENI.COM</p>	
<p>CAPITAL EVENTS 11 RUE DE LA VILLE - 33000 BORDEAUX T: +33 (0)5 57 00 00 00 F: +33 (0)5 57 00 00 00 WWW.CAPITAL-EVENTS.COM</p>		<p>MANZEN DIAFA 11 RUE DE LA VILLE - 33000 BORDEAUX T: +33 (0)5 57 00 00 00 F: +33 (0)5 57 00 00 00 WWW.MANZEN-DIAFA.COM</p>	

ZONE SC & INNOVATION
COP22 - Design - IMPLANTATION - 161013 - V0 - CDI

DESIGNER	APPROUVE	ECHELLE	DATE	PROJET	VERSION
AGL			13/10/2016		V0